



Pianta Piano Primo
(Q. +4.80 mt)

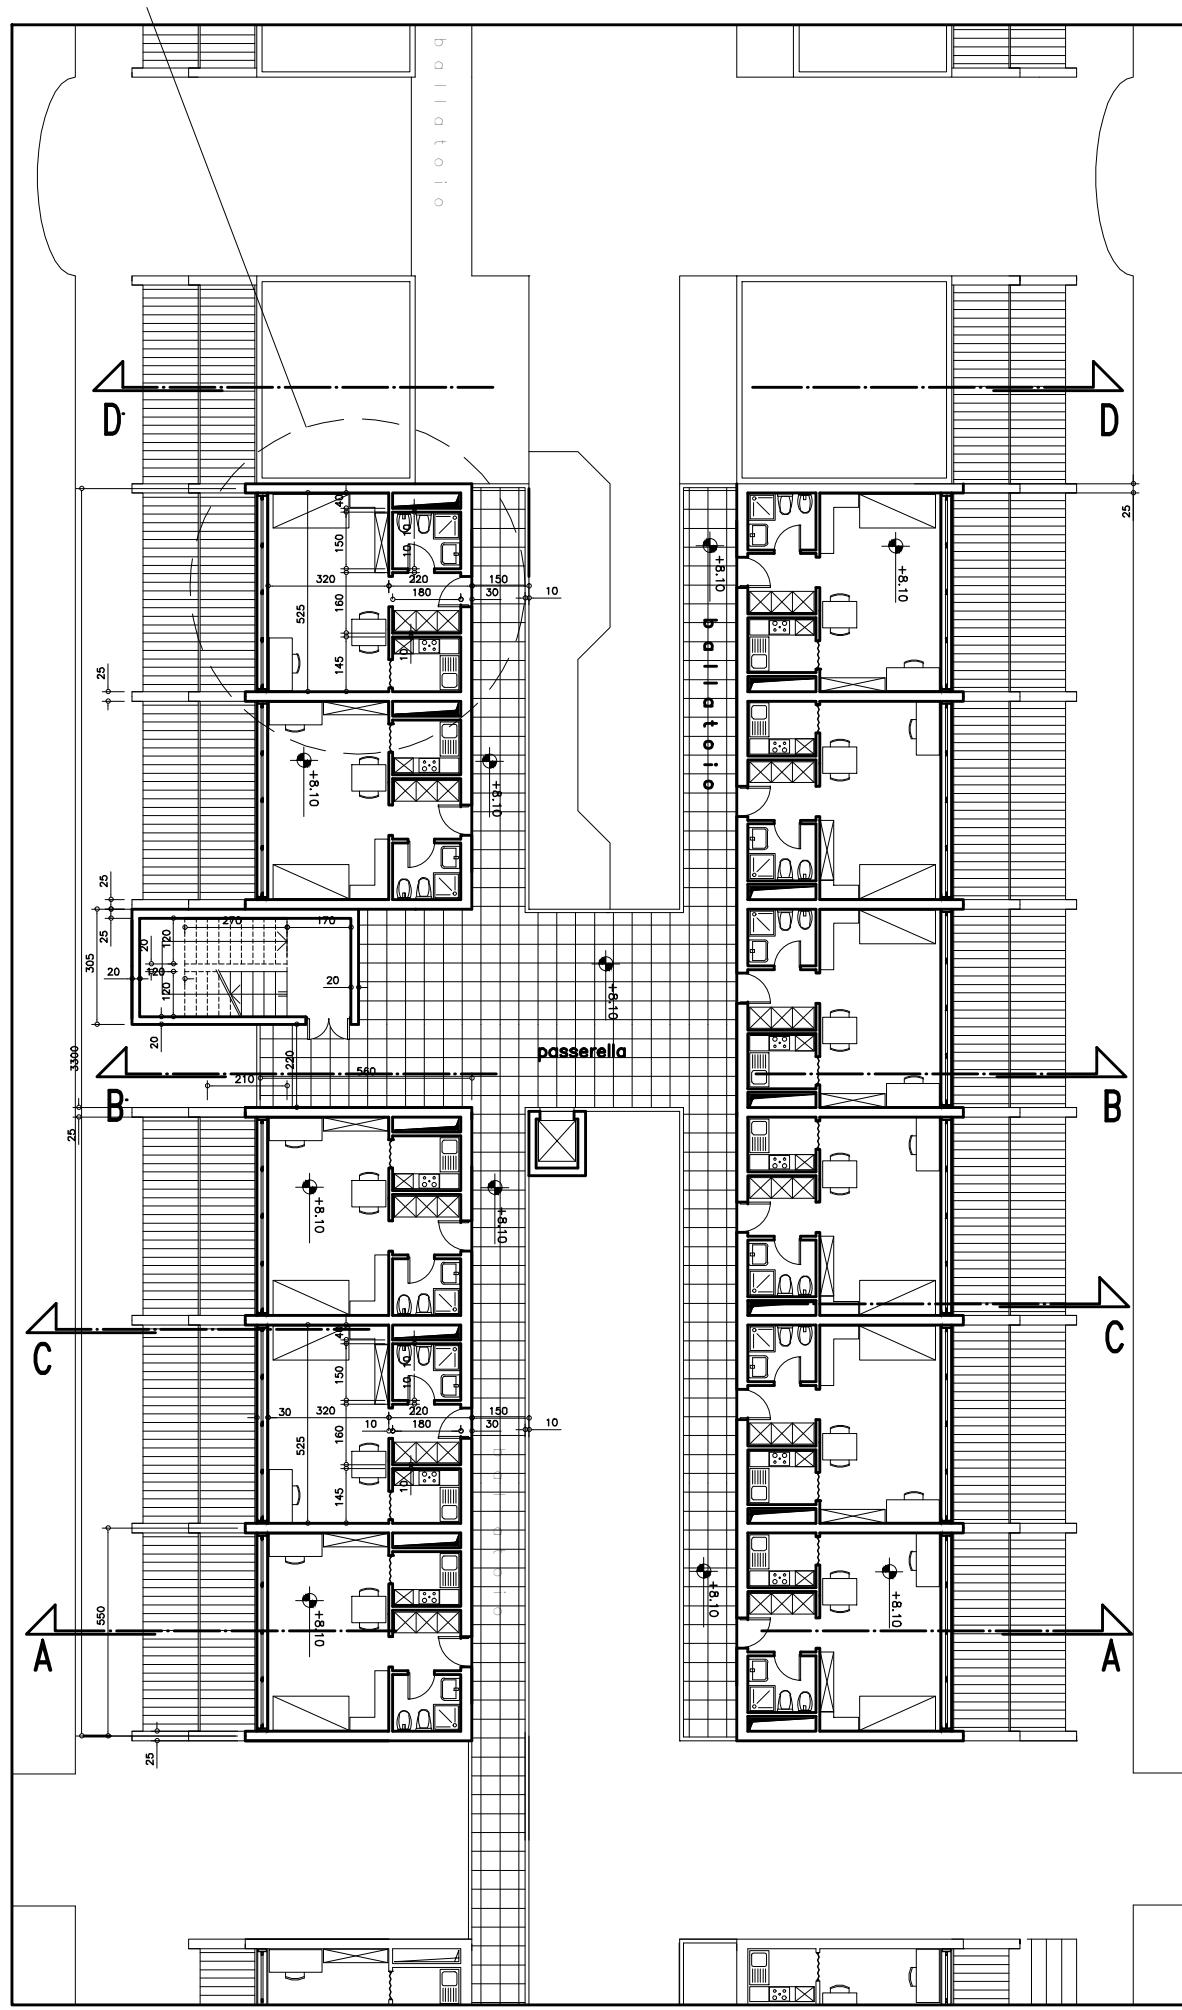

Pianta Piano Secondo
(Q. +8.10 mt)

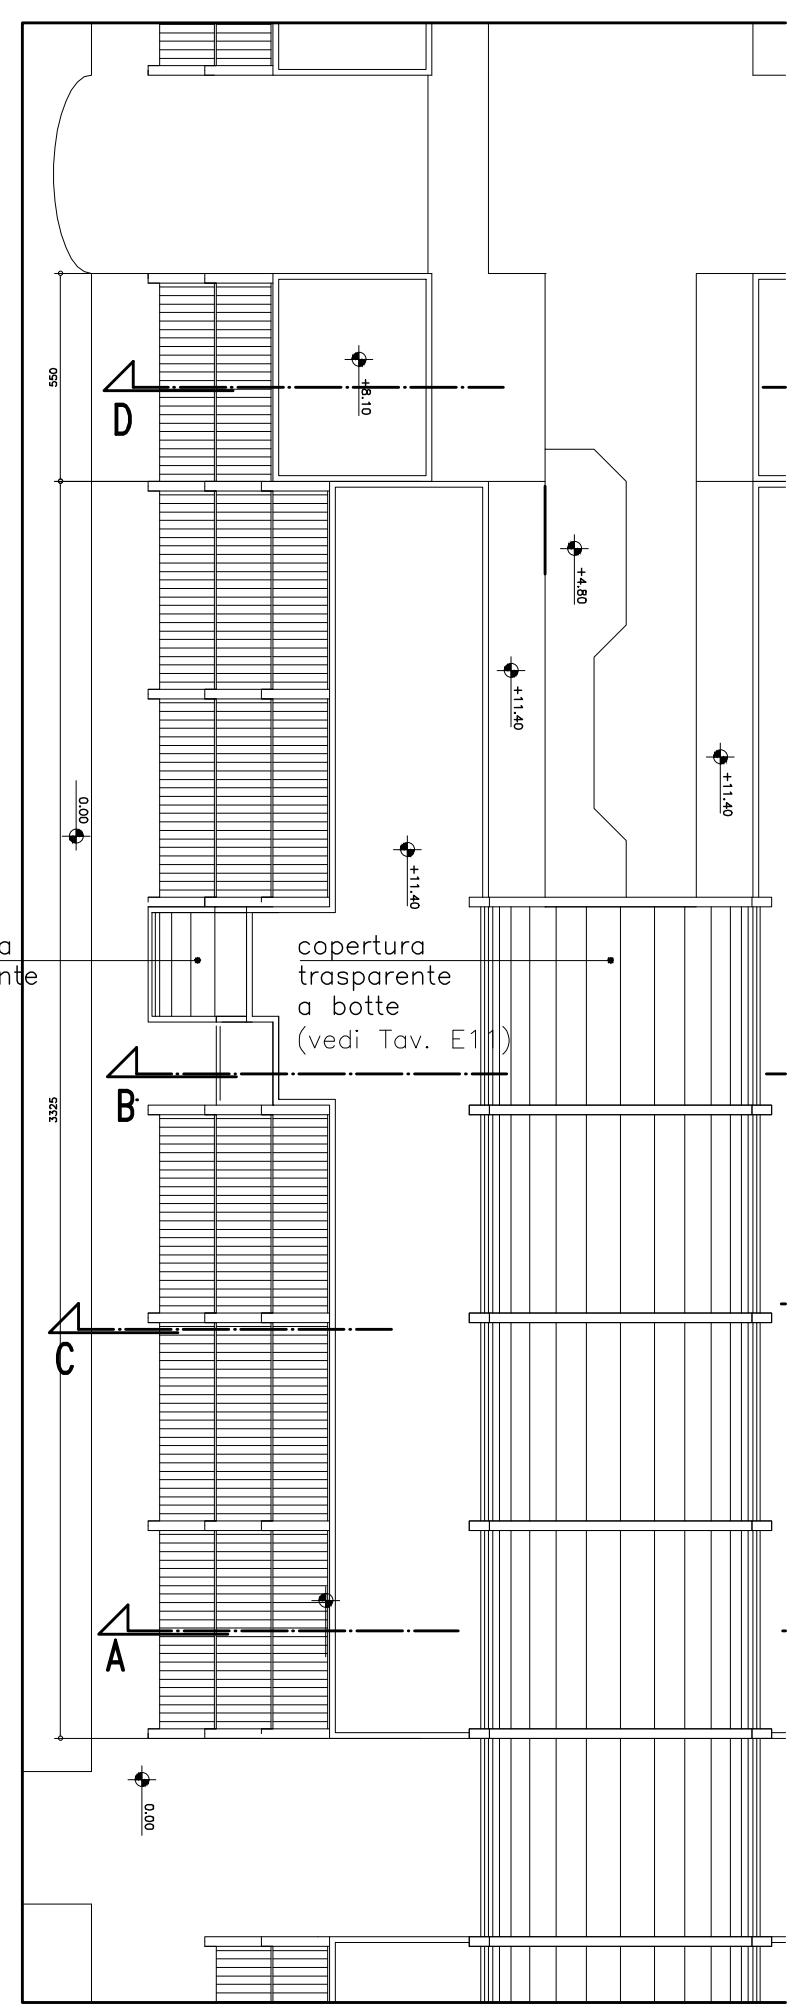

Pianta Piano Copertura
(Q. +11.40 mt)