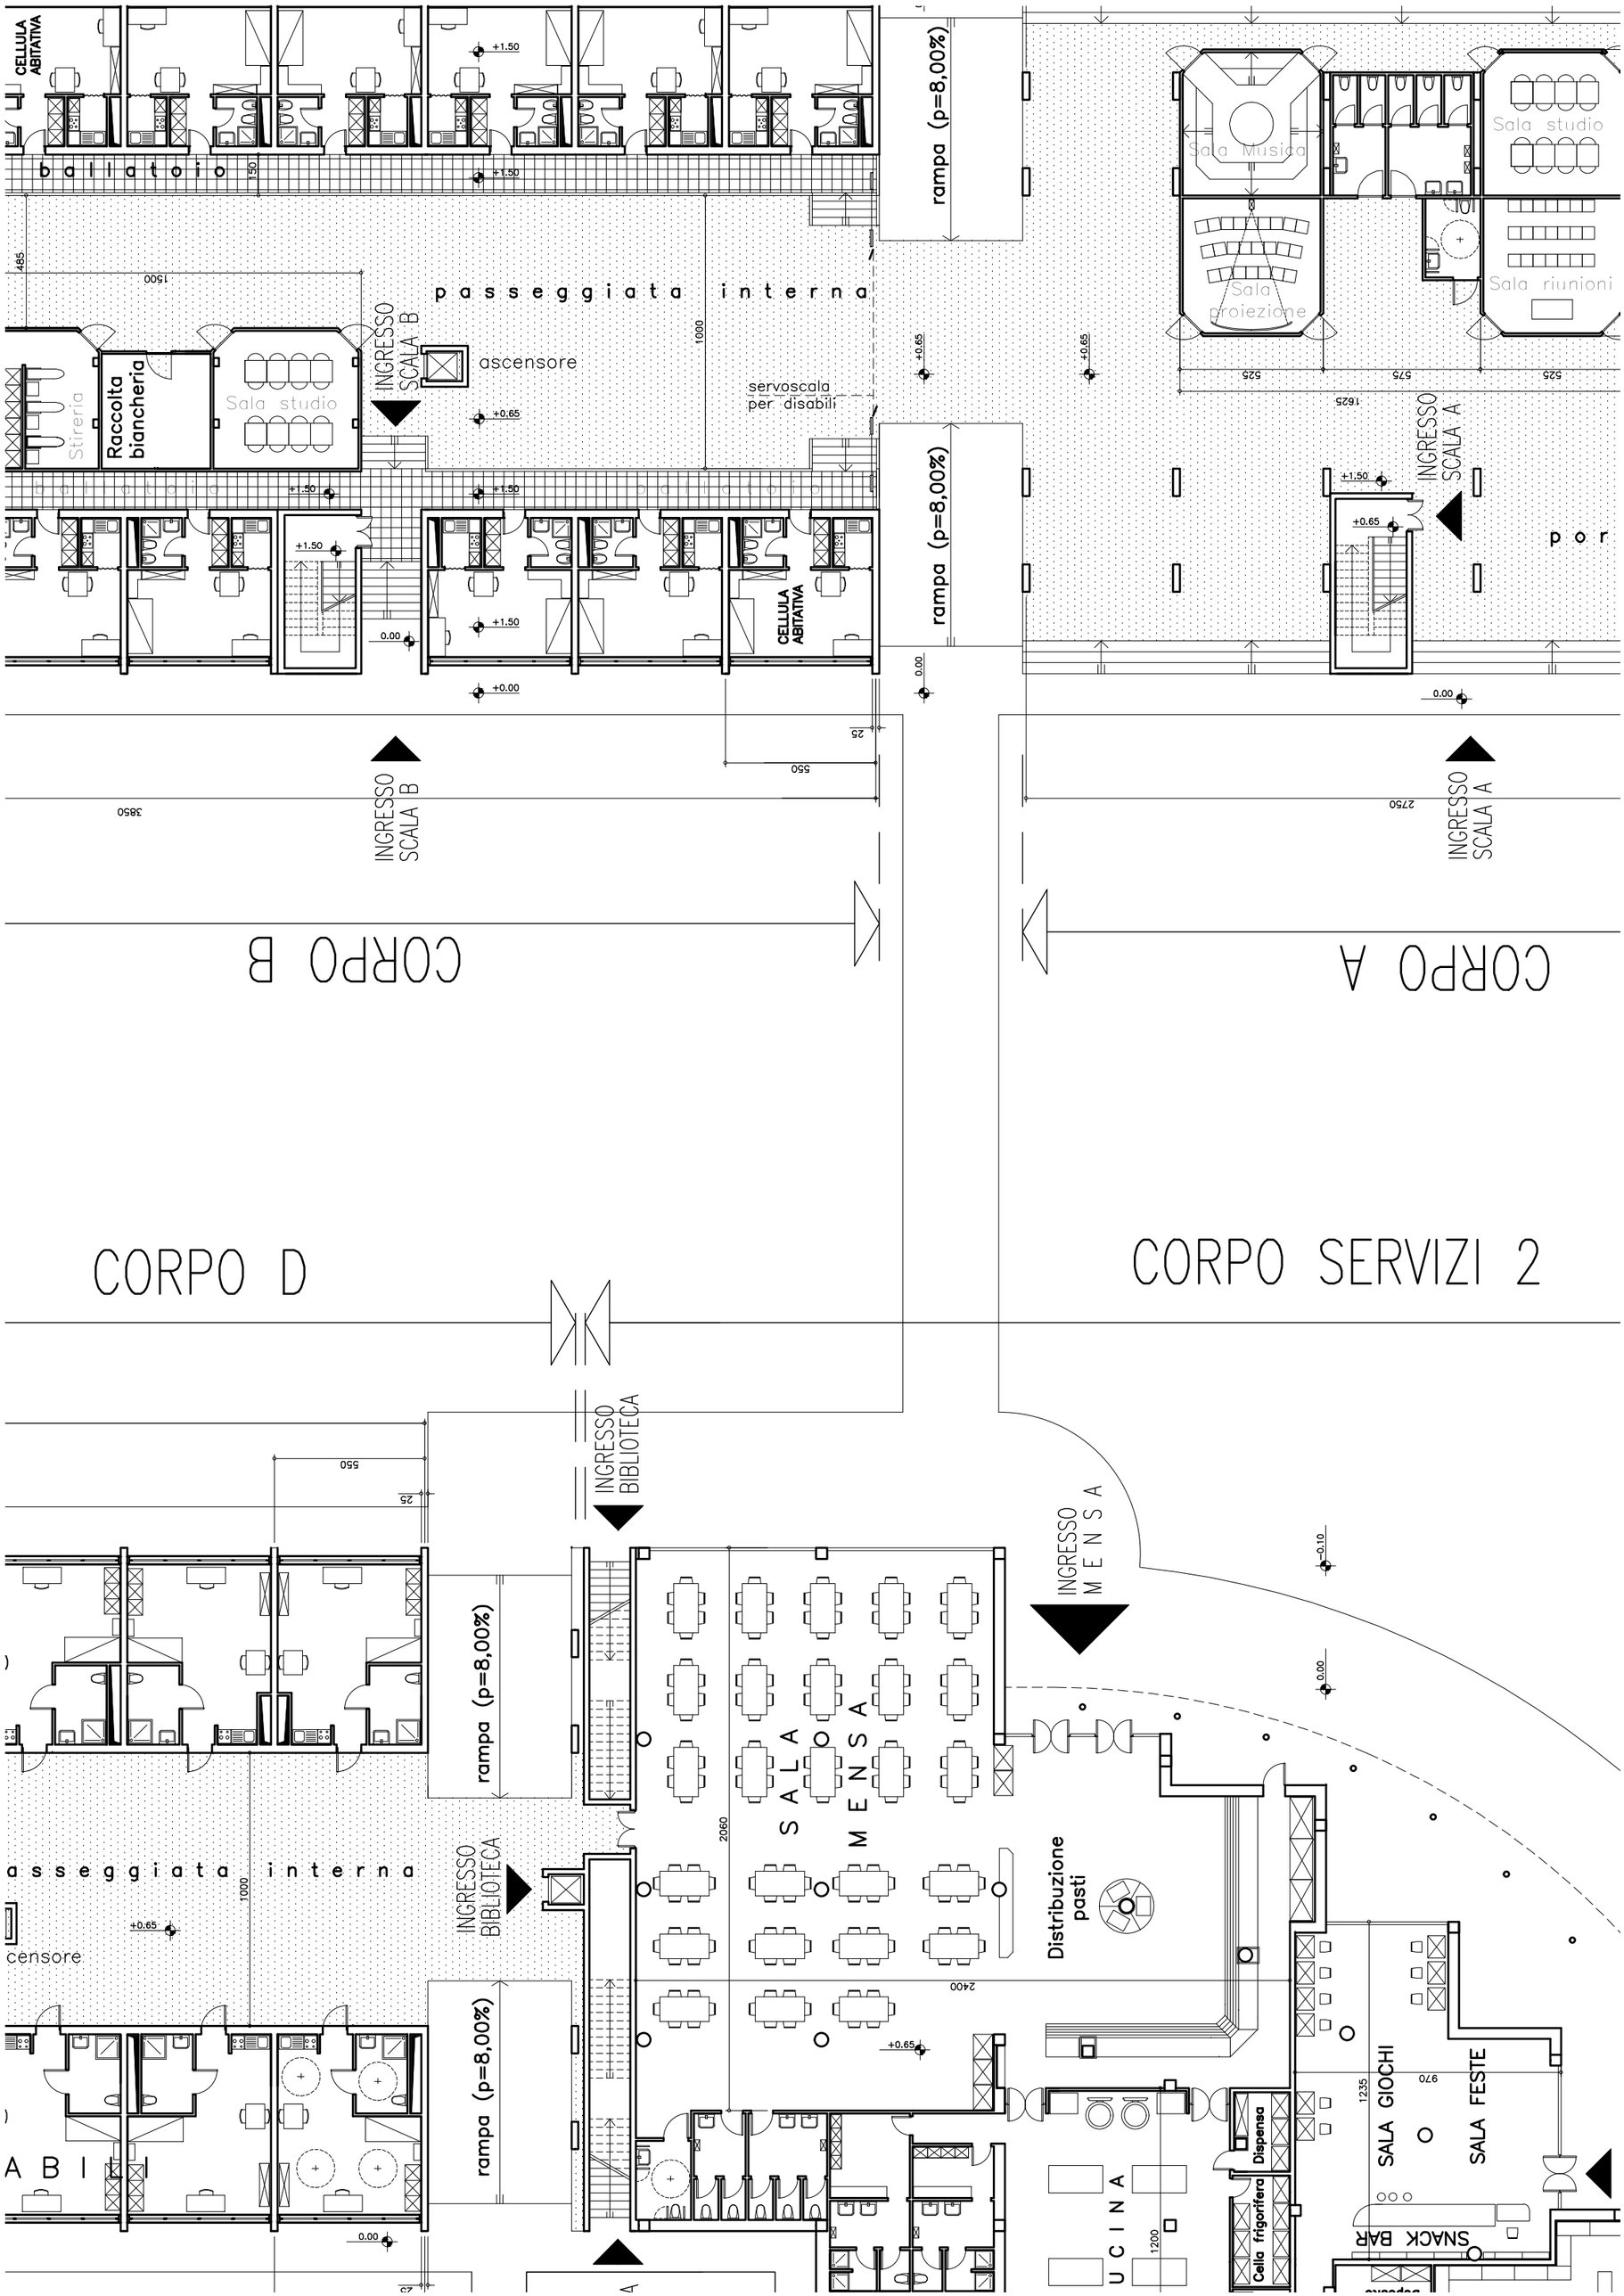
CELLULA ABITATIVA
ballatoio
passeggiata interna
ascensore
INGRESSO SCALA B
Raccolta biancheria
Stireria
Sala studio
servoscala per disabili
rampa (p=8,00%)
Sala Musica
Sala proiezione
Sala riunioni
INGRESSO SCALA A
CORPO B
CORPO A
CORPO D
CORPO SERVIZI 2
INGRESSO BIBLIOTECA
INGRESSO MENSA
SALA MENSA
Distribuzione pasti
Dispensa
Cella frigorifera
SALA GIOCHI
SALA FESTE
SNACK BAR