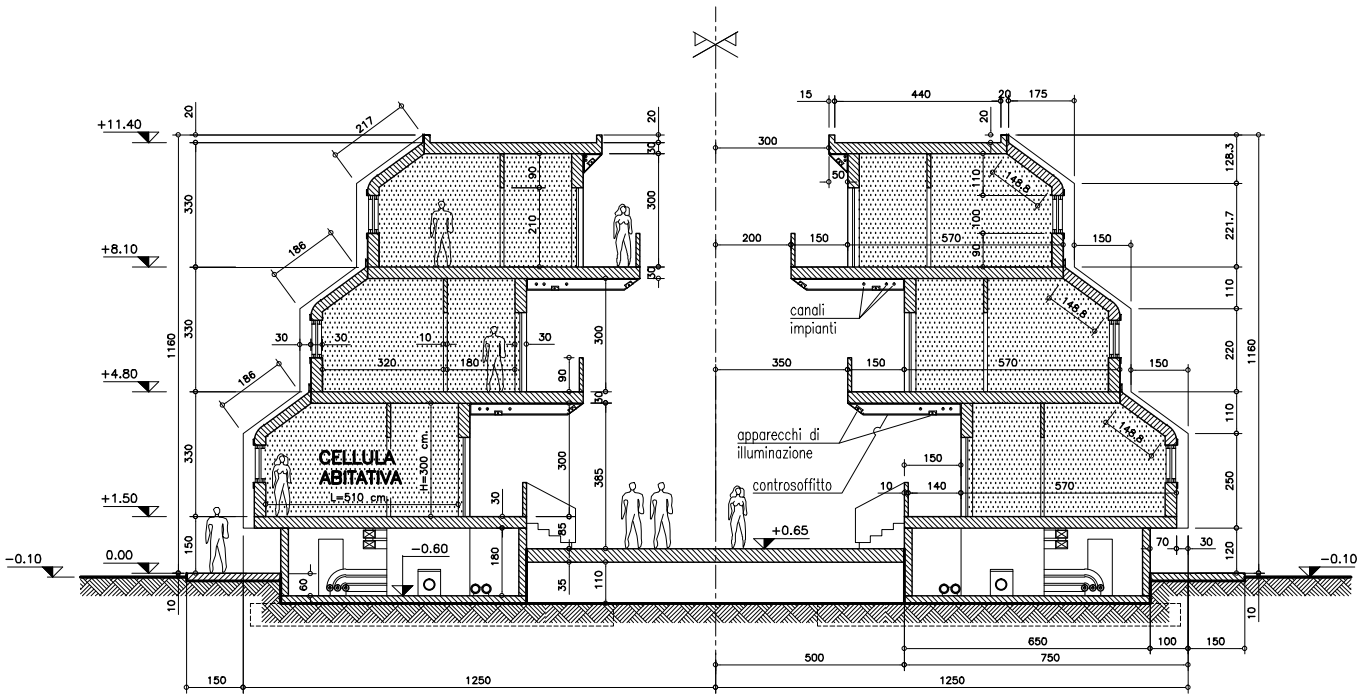

"Corpo B" – SEZIONE A–A

scala 1:100

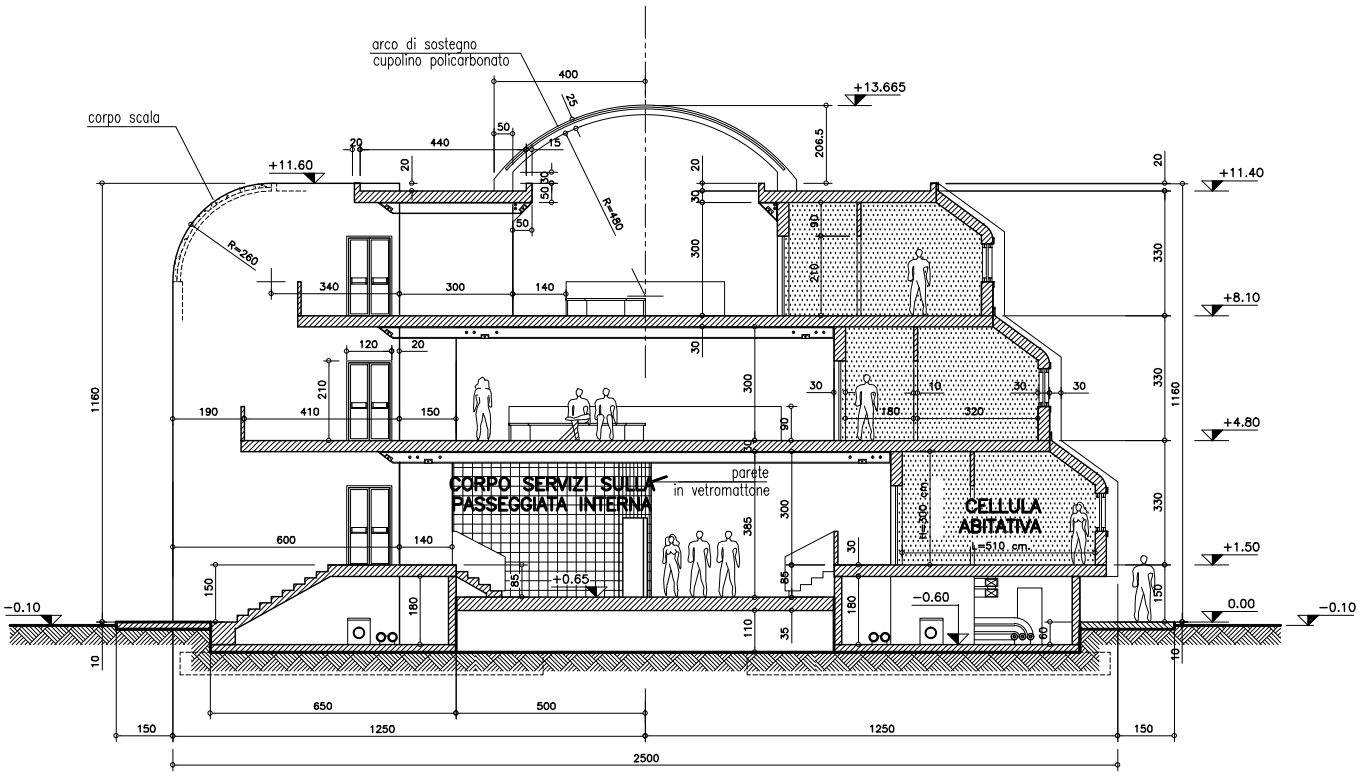

"Corpo B" – SEZIONE B–B

scala 1:100

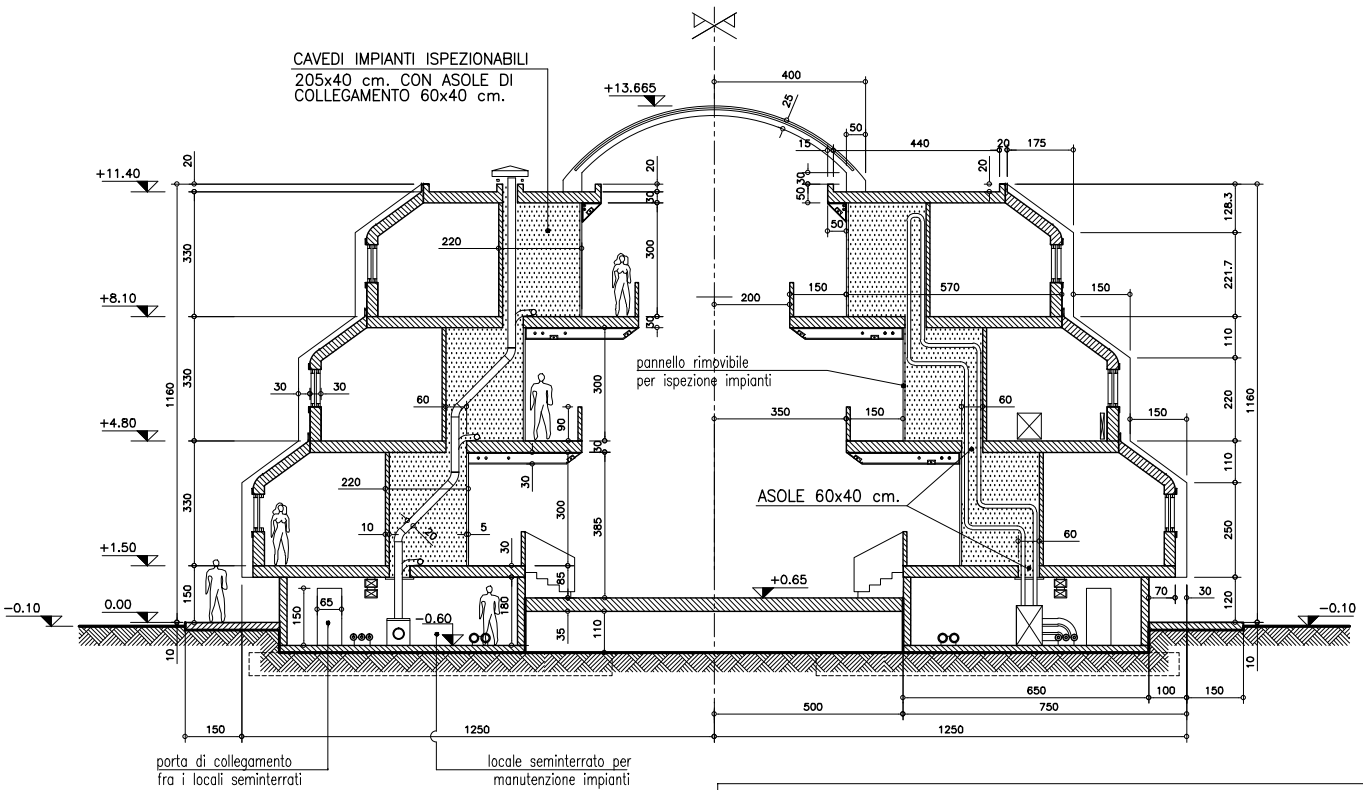

Nota bene: l'indicazione degli impianti allocati all'interno dei cavedi è da considerarsi schematica, dal momento che le dimensioni e in numero dei cavedi (riportati anche nelle piante architettoniche) è tale da permettere una agevole messa in opera e ispezionabilità degli stessi impianti (di riscaldamento, adduzione acque bianche, evacuazione acque nere, discendenti acque meteoriche, adduzione energia elettrica, impianto per televisione, telefono, ecc.).
IN CORRISPONDENZA DEI PORTICI AL PIANO TERRA si prevede un raddoppio dimensionale del volume dei pilastri centrali con un cavedio adiacente il pilastro stesso.

"Corpo B" – SEZIONE C–C

scala 1:100